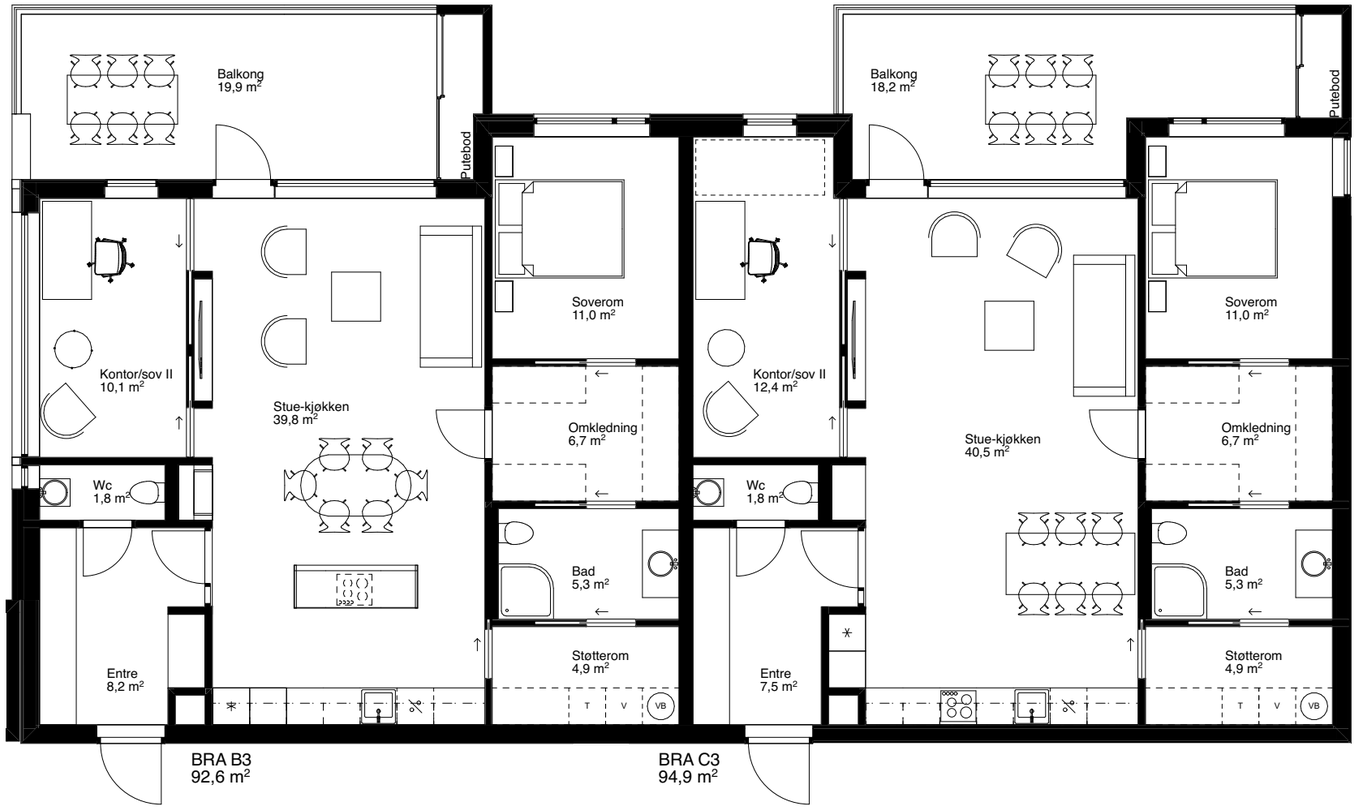

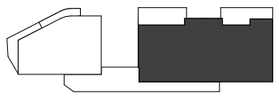

0 5m

Skala 1:100

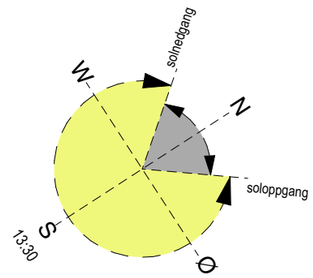

21. juni soldiagram

ramp®	Prosjekt: **Fjordhøyden**	Målestokk (A3): 1:100	Filnavn: 1972_2023_05_09.pln	Sign: VV	Kontroll: HV	Tegningsnr.: A73	Prosjektnr.: 20-1972	Revisjon nr.:
	Filplassering: /Volumes/RAMP 1/01 - RAMP Prosjekt/01 - Aktive Prosjekt /20-1972 Villa HØGH/01 - Prosjektfiler/1972_2023_05_09.pln	Fase: Salgstegning	Dato 09.05.2023	Gnr./Bnr.: 38/8		Type tegning: Salgstegning - 3. etasje plan B3 C3		